

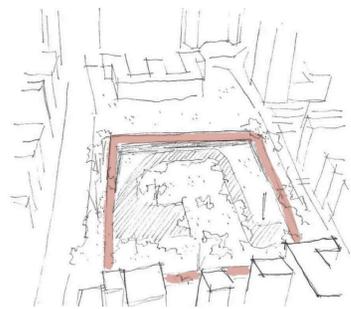



# praça da (res)publica

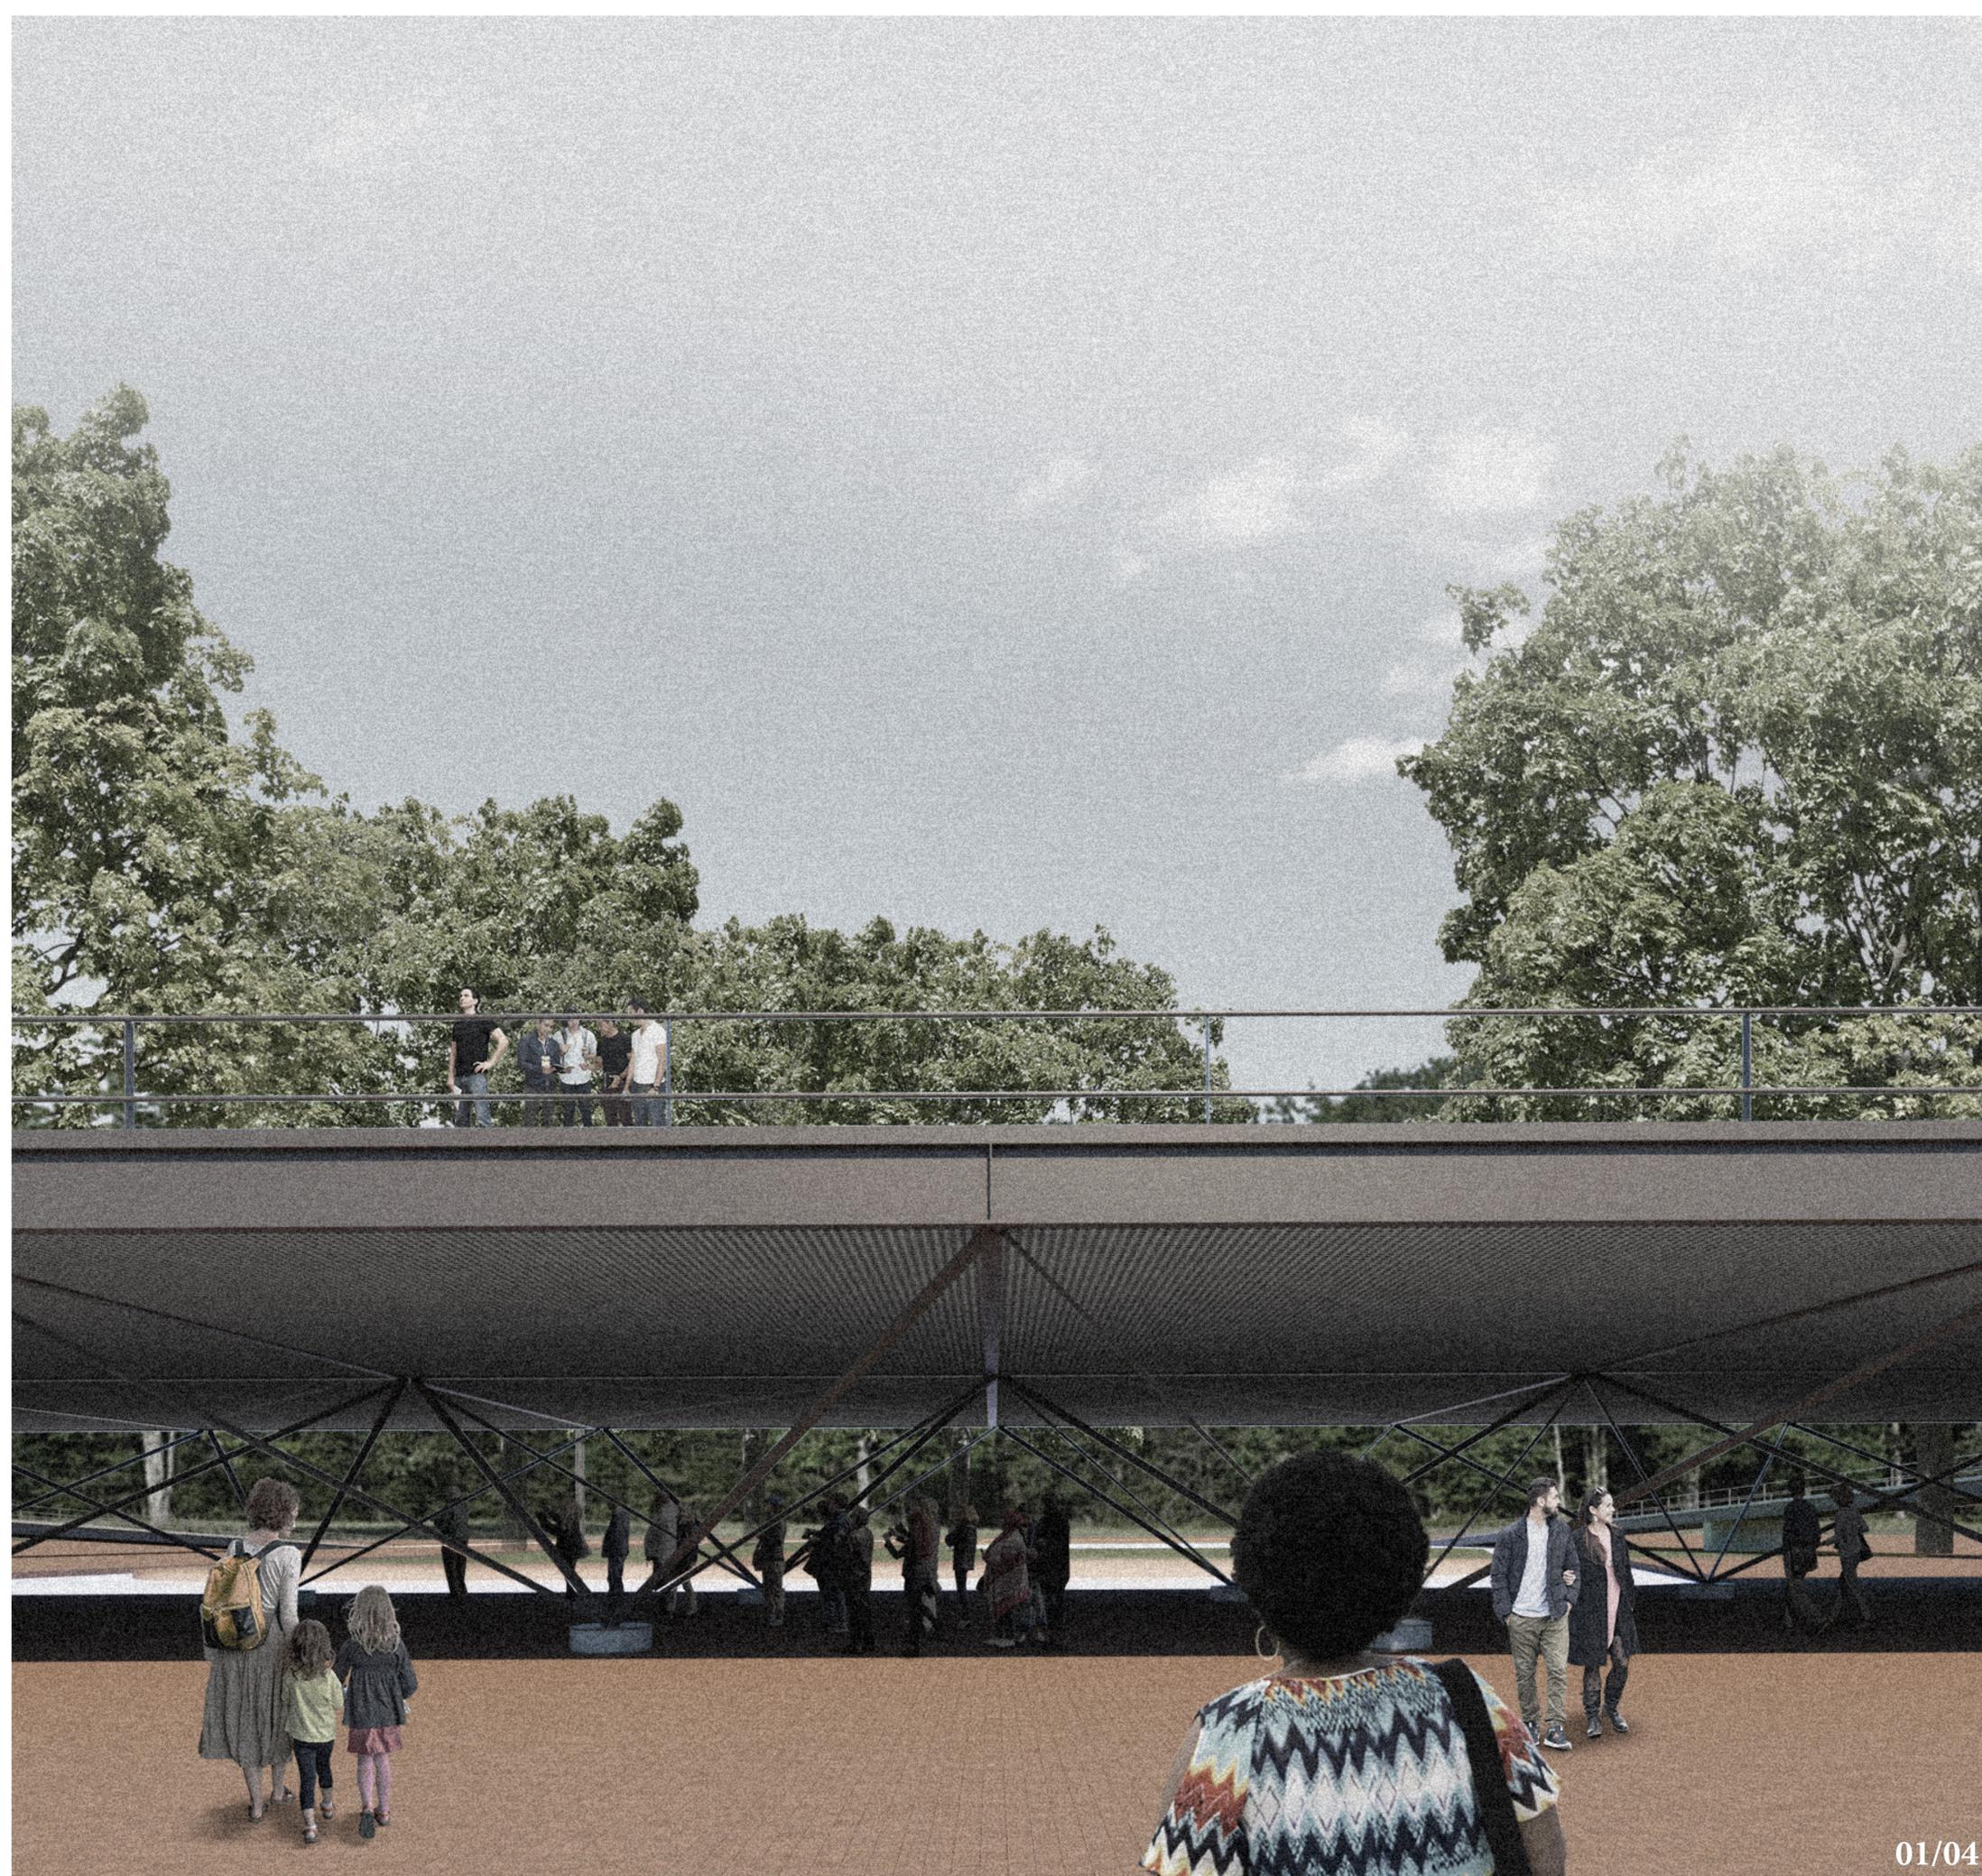

A luz de uma sociedade republicana e democrática, cabe a uma nova Praça da República exercer o papel fundamental de nossas cidades: o de criar um espaço aberto ao debate e a novas possibilidades de acontecimentos. Como no próprio projeto proposto por Paulo Mendes da Rocha a Praça da República, e, segundo suas palavras, a arquitetura deve amparar a imprevisibilidade da vida, de forma que não existe uma proposta eterna, mas sim um espaço em constante transformação. Os espaços públicos, ainda mais levando em consideração uma cidade tão densa como a de São Paulo, possuem um papel fundamental na formação e no exercício da democracia. Tal situação política que nos encontramos hoje passa diretamente pela momento que nossas cidades se apresentam. O presente projeto, portanto, leva em consideração três grande eixos motivadores na busca de uma praça mais aberta e integrada: o primeiro é a criação de uma demarcação


no perímetro da área, propondo uma maior clareza na hierarquia do espaço presente; o segundo é, através de uma estrutura metálica leve, a proposição de um espaço coberto vazio e de uma cobertura utilizável vazia, ou simplesmente espaços significativos sem nome, como o professor Flavio Motta nomeava os espaços livres, gentis e abertos de arquiteturas que abrigavam a imprevisibilidade da vida; por terceiro é a proposição de uma nova forma de vivenciar a Praça da República, com uma ligação por meio da água do lago existente (redesenhado), passando pela nova praia urbana e ligando ao fim da praça. A proposta almeja, sem a pretensão de engessar, a criação de um vazio de fundo, como uma tela branca renovável, em que o espaço possa ser palco de manifestações políticas, religiosas e culturais. Que o espaço se transforme a cada passo que a democracia se faz presente.

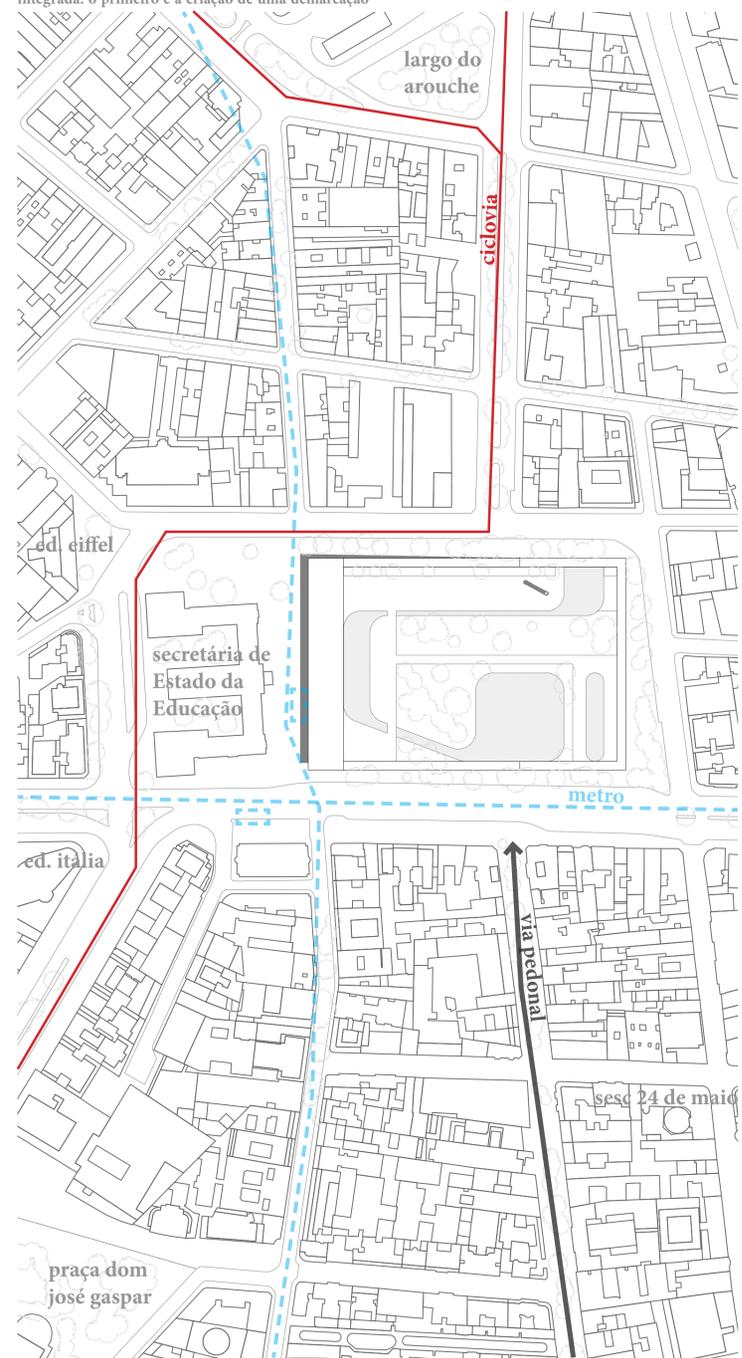

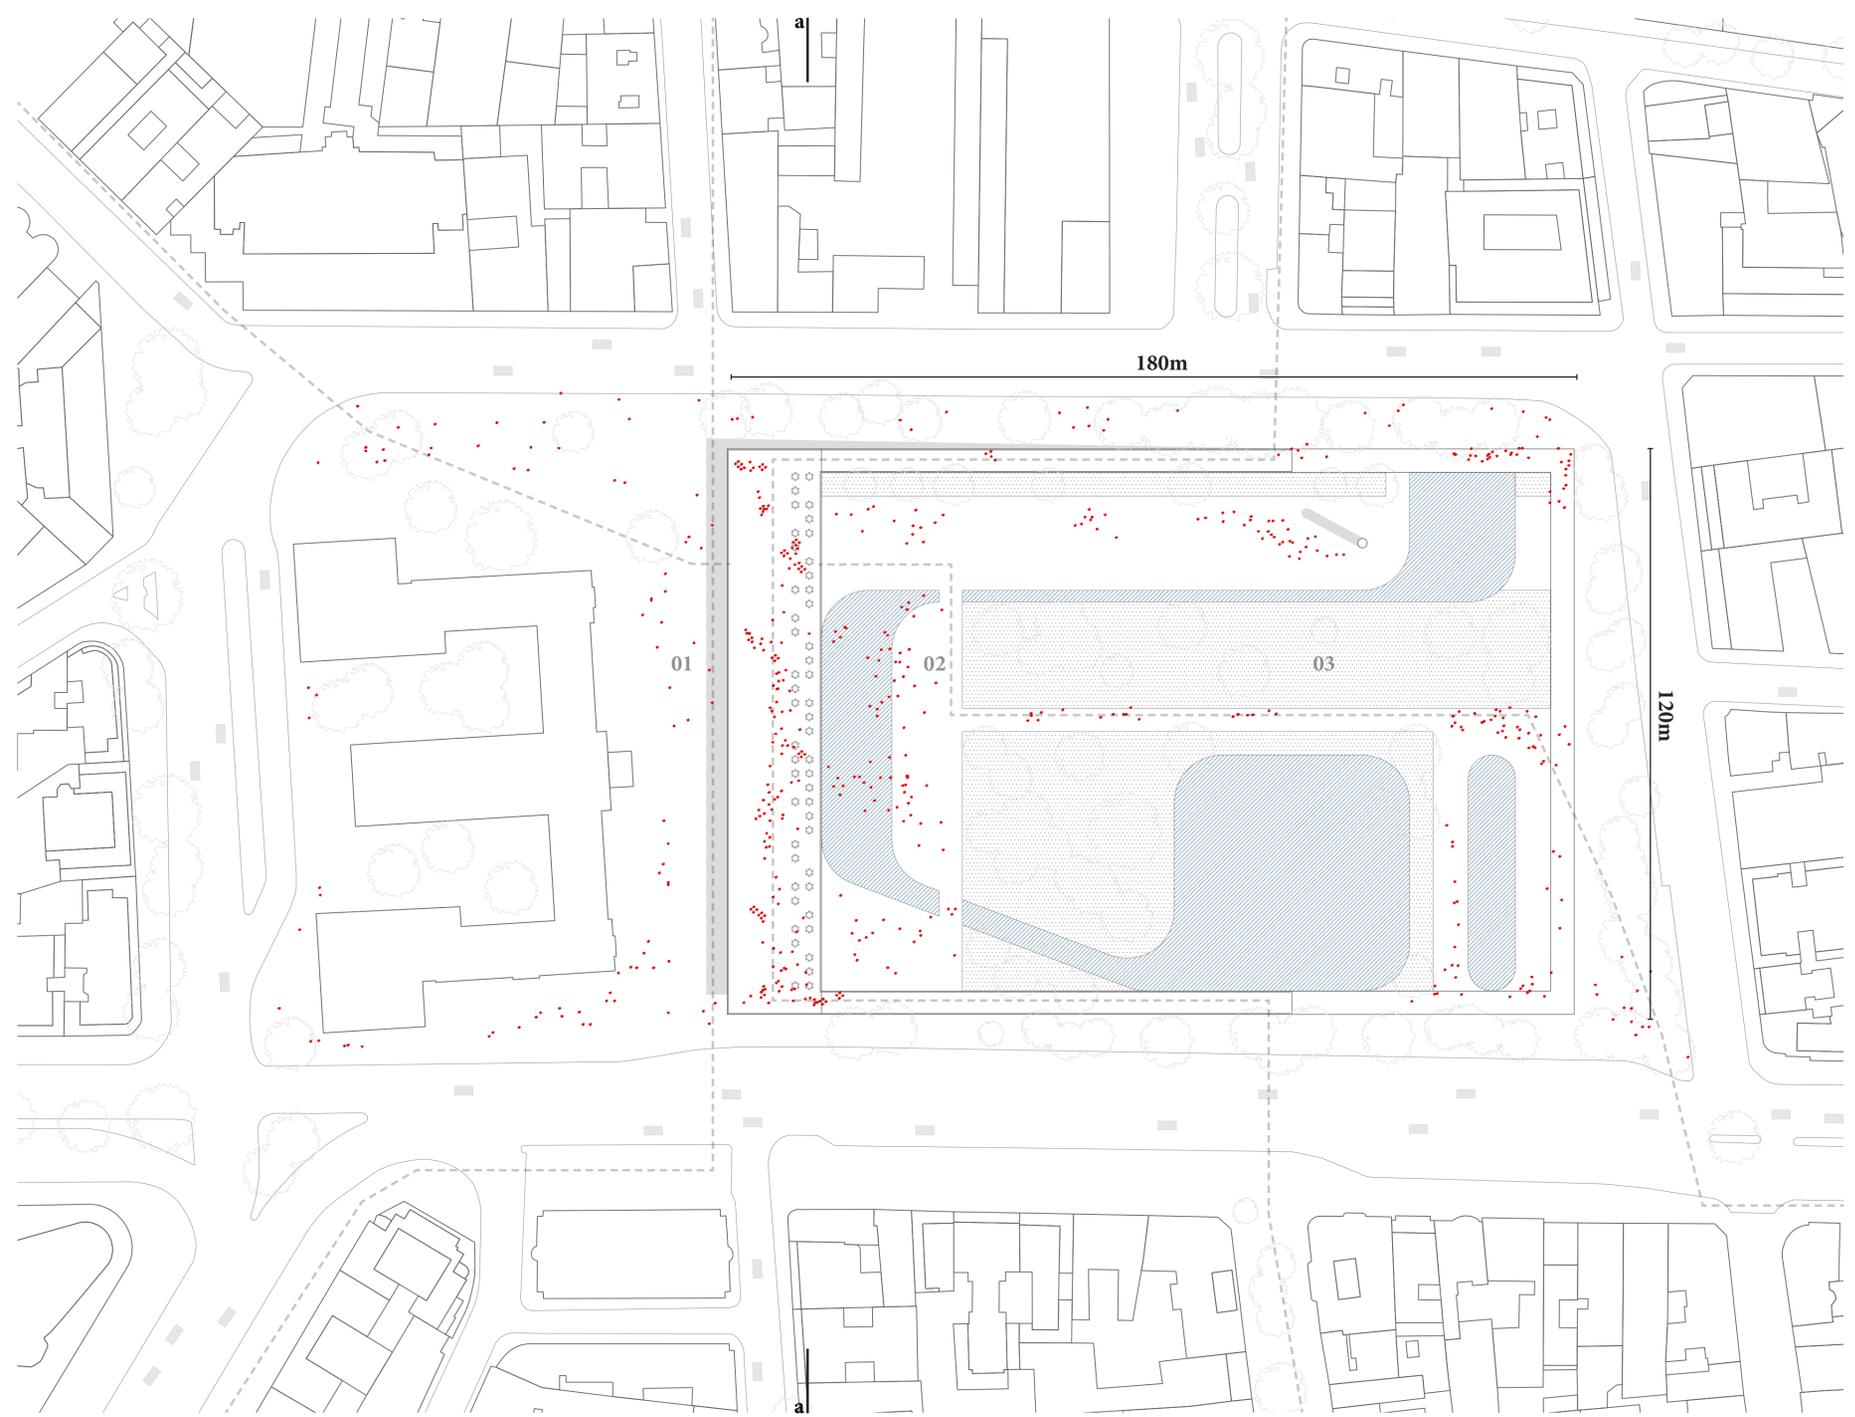


implantação . esc. 1:750

01. espaço livre de integração 02. área lúdica urbana 03. adensamento paisagístico

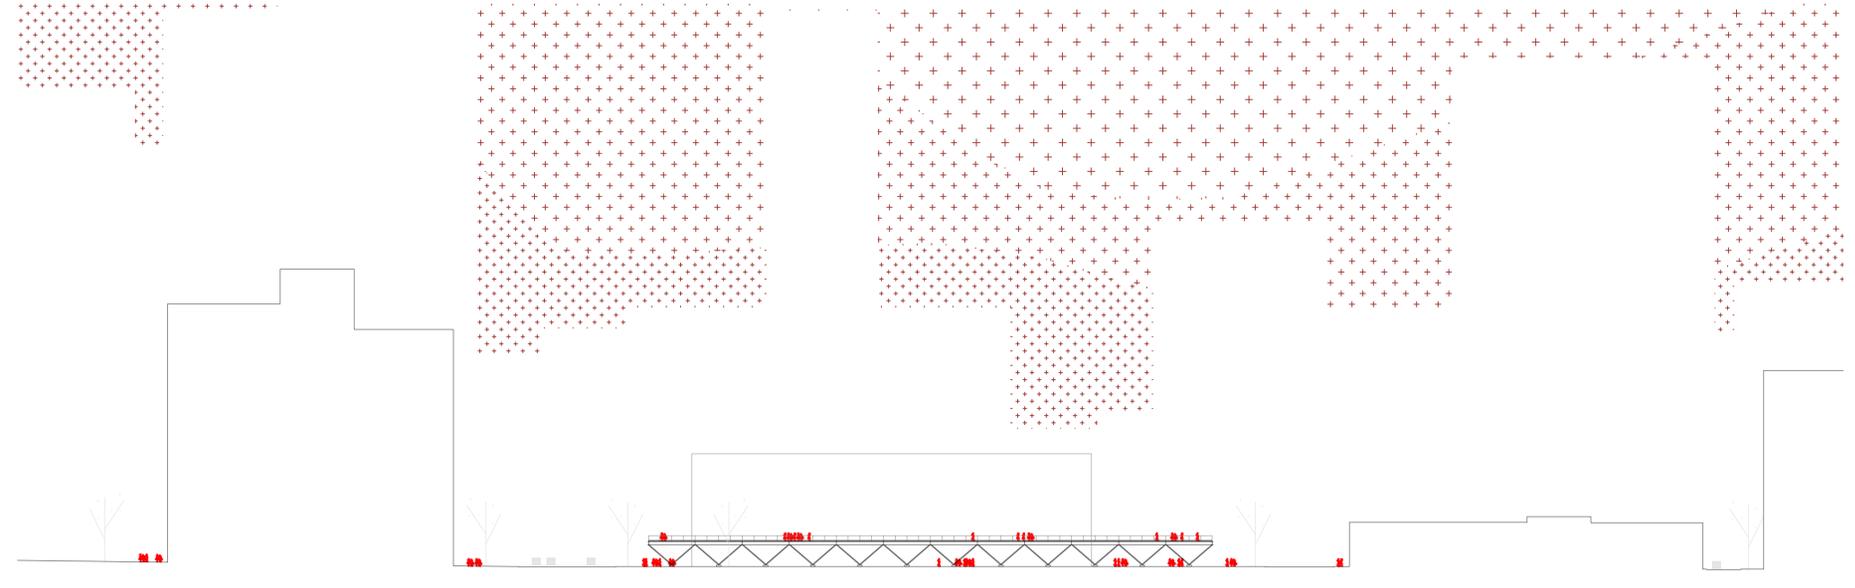


corte aa . esc. 1:750



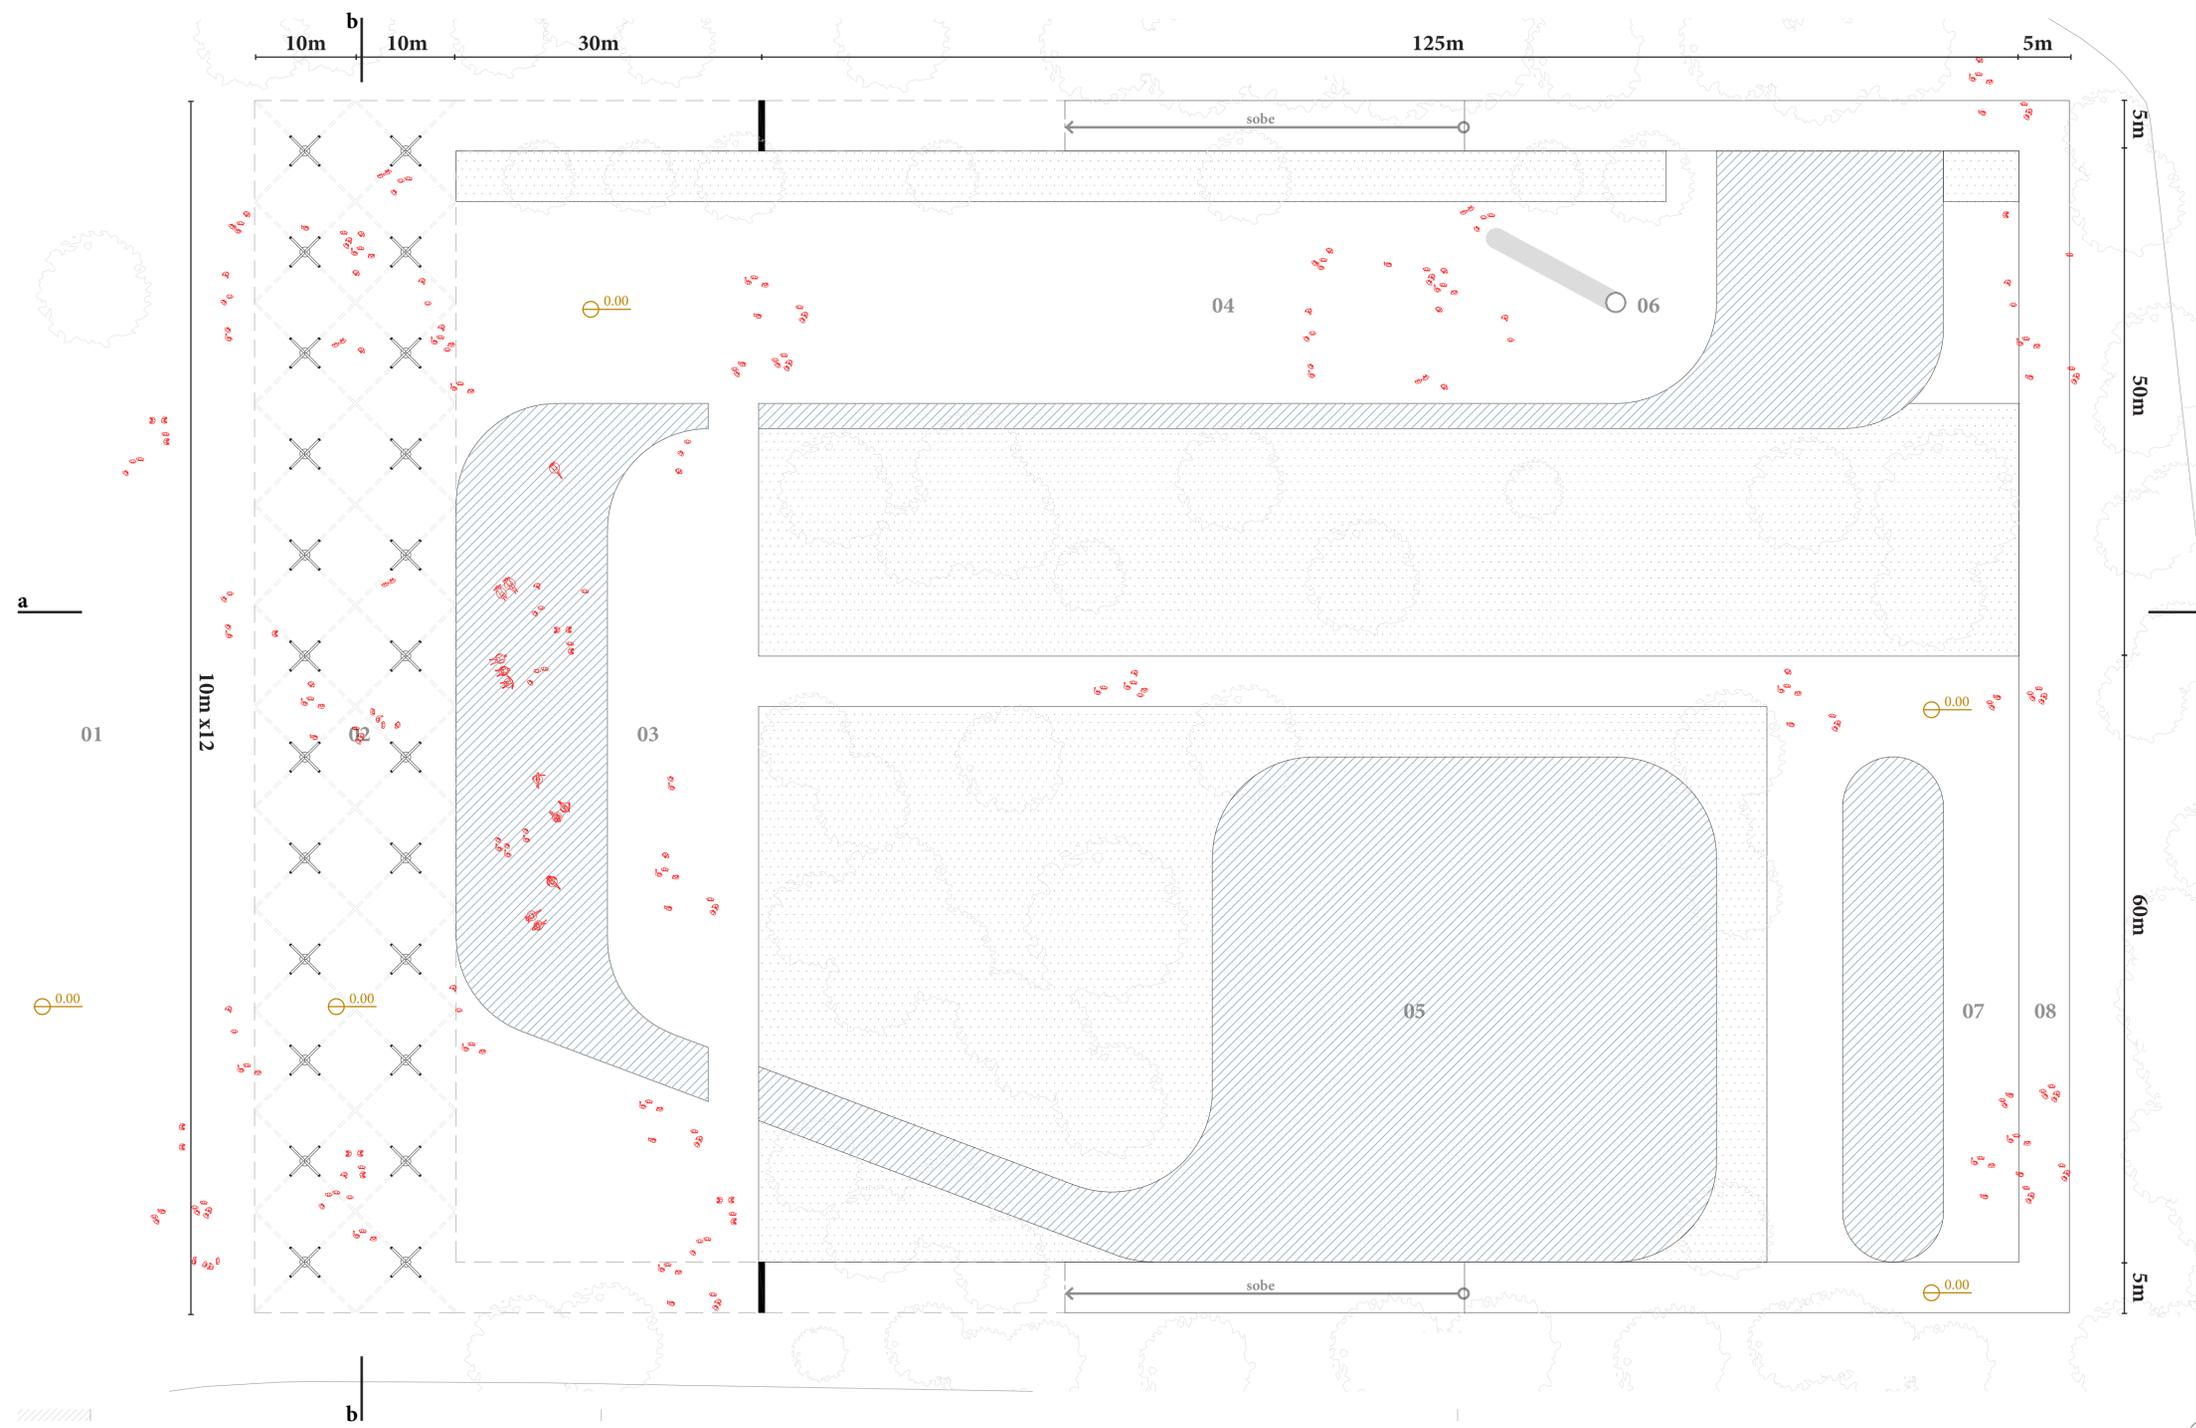


térreo . esc. 1:350


cobertura . esc. 1:350

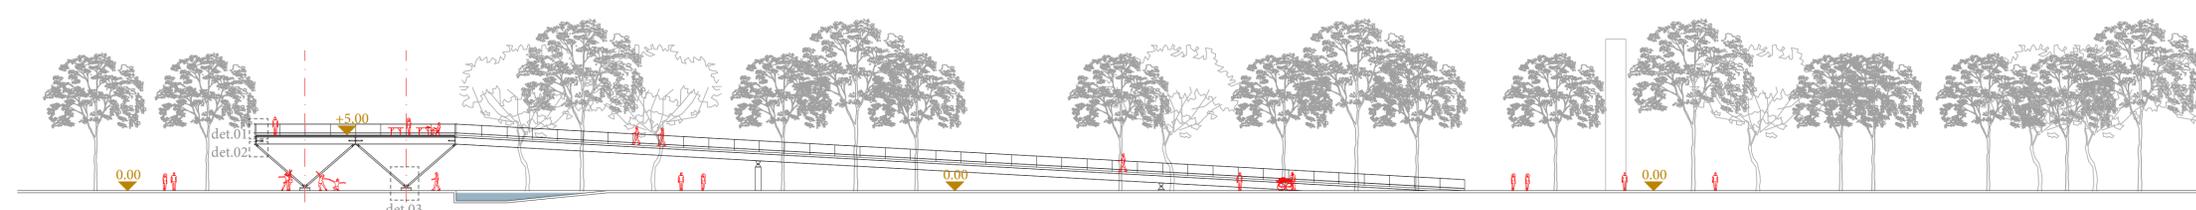

det.01  
det.02  
det.03  
corte aa . esc. 1:350

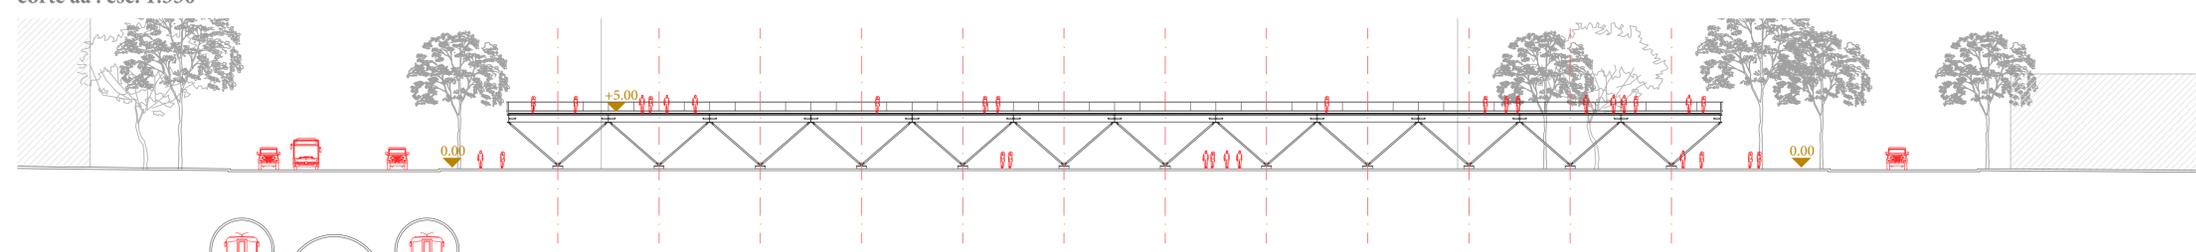

corte bb . esc. 1:350

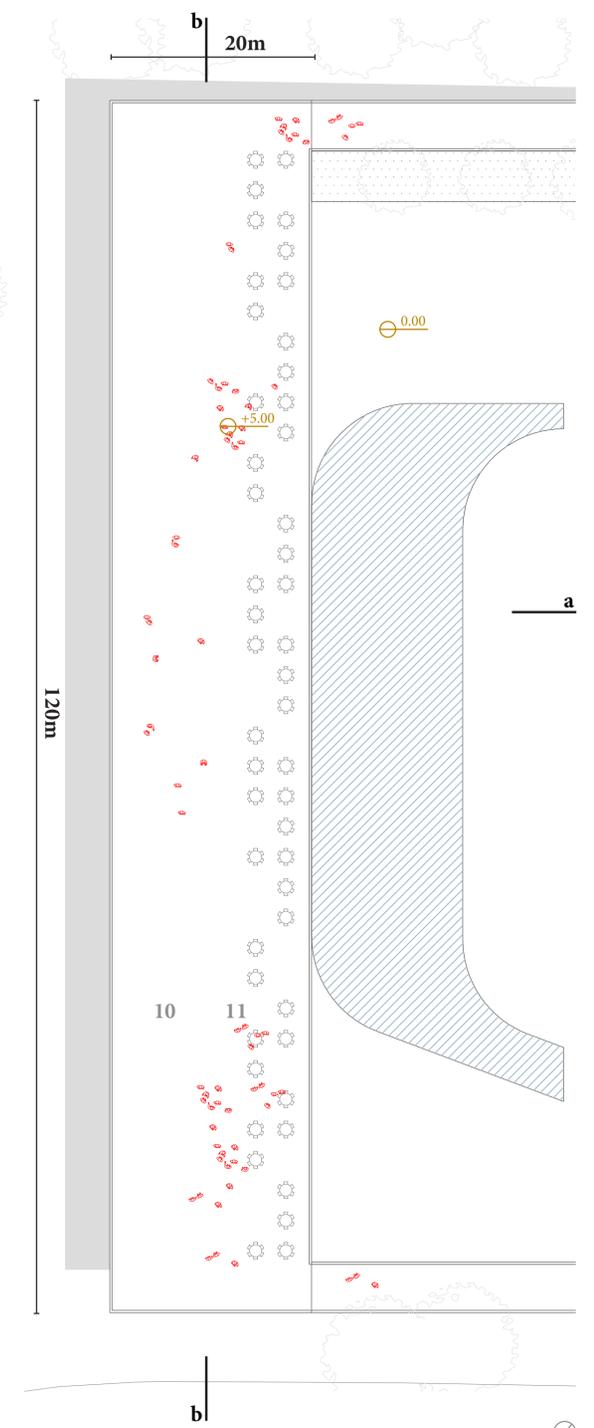

01. área intermediária da secretaria de estado de educação e o começo da Praça  
 02. área coberta - espaço significativo sem nome  
 03. praia urbana  
 04. calçada superior  
 05. lagoa remodelada  
 06. haste referencial  
 07. entrada leste  
 08. piso similar ao da cobertura - para destaque da forma retangular  
 10. área para quiosques e mesas (móveis)  
 11. cobertura utilizável - espaço significativo sem nome

